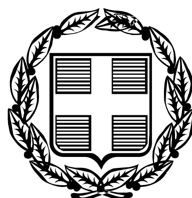


ΕΦΗΜΕΡΙΣ ΤΗΣ ΚΥΒΕΡΝΗΣΕΩΣ

ΤΗΣ ΕΛΛΗΝΙΚΗΣ ΔΗΜΟΚΡΑΤΙΑΣ

ΤΕΥΧΟΣ ΤΕΤΑΡΤΟ **Αρ. Φύλλου 117**

13 Φεβρουαρίου 2006

ΠΕΡΙΕΧΟΜΕΝΑ

ΑΠΟΦΑΣΕΙΣ

ΑΠΟΦΑΣΕΙΣ

Αριθμ. 1006106/458/Δ0010 (1)

Αναγκαστική απαλλοτρίωση ακινήτων για αρχαιολογικούς σκοπούς, στο Καμάρι Θήρας Ν. Κυκλάδων.

ΟΙ ΥΦΥΠΟΥΡΓΟΙ
ΟΙΚΟΝΟΜΙΑΣ ΚΑΙ ΟΙΚΟΝΟΜΙΚΩΝ - ΠΟΛΙΤΙΣΜΟΥ

Έχοντας υπόψη :

1. Τις διατάξεις του ν. 2882/2001 (ΦΕΚ 17/2001 τ.Α΄) «Κώδικας Απαλλοτριώσεων Ακινήτων», όπως ισχύει.

2. Τις διατάξεις του ν. 3028/2002 (ΦΕΚ 153/28.6.2002 "περί αναγκαστικής απαλλοτρίωσης ακινήτων για την προστασία των αρχαιοτήτων και εν γένει της Πολιτιστικής Κληρονομιάς».

3. Το ΥΠΠΟ/ΑΠΑΛΛ/Φ.116/96514/1069/21.11.2005 έγγραφο του Υπουργείου Πολιτισμού μετά των συνημμένων του, από τα οποία προκύπτει ότι έχουν τηρηθεί και οι προϋποθέσεις του άρθρου 3 του ν. 2882/2001.

4. Το από 18.10.2002 απόσπασμα πρακτικού από τη συνεδρίαση με υπ' αριθμ. 35/10.9.2002 του Κεντρικού Αρχαιολογικού Συμβουλίου.

5. Την ΥΠΠΟ/ΑΠΑΛΛ/Φ.116/1171/23.11.2005 βεβαίωση κάλυψης δαπάνης του Υπουργείου Πολιτισμού.

6. Την υπ' αριθμ. 133/24.3.2004 (ΦΕΚ 527/24.3.2004 τ.Β΄) όπως διορθώθηκε (ΦΕΚ 558/2.4.2004 τ.Β΄) κοινή απόφαση του Πρωθυπουργού και Υπουργού Πολιτισμού σχετικά με την ανάθεση αρμοδιοτήτων στους Υφυπουργούς.

7. Την υπ' αριθμ. 37930/ΔΙΟΕ1264/14.10.2005 (ΦΕΚ 1432/14.10.2005 τ. Β΄) κοινή απόφαση του Πρωθυπουργού και του Υπουργού Οικονομίας και Οικονομικών, σχετικά με ανάθεση αρμοδιοτήτων στους Υφυπουργούς Οικονομίας και Οικονομικών, αποφασίζουμε:

Κηρύσσουμε την αναγκαστική απαλλοτρίωση ακινήτου, για λόγους δημόσιας ωφέλειας για αρχαιολογικούς σκοπούς και ειδικότερα για την προστασία, συντήρηση και ανάδειξη των αρχαιοτήτων στο Καμάρι Θήρας, έκτασης συνολικού εμβαδού 749μ2 και 855 $μ^2$ που βρίσκεται στο Ν. Κυκλάδων και εικονίζεται με κλίμακα 1:200 και Α/Α 3234 και 3235 στα από Δεκεμβρίου 2003 και με στοιχεία Α, Β, Γ, Δ, Α, και Α, Β, Γ, Δ, Ε, Ζ, Α, αντίστοιχα κτηματολογικά διαγράμματα - πίνακες του Μιχ. Μαυραΐδη που έχει θεωρήσει η Προϊσταμένη της Δ/νσης Αποτυπώσεων και Συντηρήσεως Κτιρίων του ΤΑΠΑ Ιφ. Γεωργοπούλου - Ντ' Αμίκο στις 16.1.2004.

Στην έκταση που απαλλοτριώνεται προβάλλουν δικαιώματα κυριότητας οι 1) Ιωακείμ Γιαννακούλιας και 2) Γεώργιος Αργυρός.

Η απαλλοτρίωση κηρύσσεται υπέρ του Δημοσίου και θα βαρύνει τον ΚΑΕ 9719α του προϋπολογισμού του Ταμείου Αρχ/κών Πόρων και Απαλλοτριώσεων.

Η απόφαση αυτή να δημοσιευθεί στην Εφημερίδα της Κυβερνήσεως.

Αθήνα, 2 Φεβρουαρίου 2006

ΟΙ ΥΦΥΠΟΥΡΓΟΙ

ΟΙΚΟΝΟΜΙΑΣ ΚΑΙ ΟΙΚΟΝΟΜΙΚΩΝ	ΠΟΛΙΤΙΣΜΟΥ
Π. ΔΟΥΚΑΣ	**Π. ΤΑΤΟΥΛΗΣ**

Αριθμ. 1004430/389/Δ0010 (2)

Μερική ανάκληση της αναγκαστικής απαλλοτρίωσης που κηρύχθηκε με την 1086294/4983/0010/12.7.1993 (ΦΕΚ 929/Δ΄/1993) κοινή υπουργική απόφαση των Υπουργών Οικονομικών και ΠΕΧΩΔΕ.

ΟΙ ΥΦΥΠΟΥΡΓΟΙ
ΟΙΚΟΝΟΜΙΑΣ ΚΑΙ ΟΙΚΟΝΟΜΙΚΩΝ -
ΠΕΡΙΒΑΛΛΟΝΤΟΣ, ΧΩΡΟΤΑΞΙΑΣ ΚΑΙ ΔΗΜΟΣΙΩΝ ΕΡΓΩΝ

Έχοντας υπόψη:

1. Τις διατάξεις του άρθρου 12 παρ. 1κ΄ 3 του ν. 2882/2001

«Κώδικας Αναγκαστικών Απαλλοτριώσεων Ακινήτων» σε συνδυασμό με αυτές του άρθρου 29 παρ. 2 του ίδιου νόμου.

2. Την υπ' αριθμ. 1086294/4983/0010/12.7.1993 (ΦΕΚ 929/Δ71993) κοινή υπουργική απόφαση των Υπουργών Οικονομικών και ΠΕΧΩΔΕ, με την οποία κηρύχτηκε αναγκαστική απαλλοτρίωση συνολικής εκτάσεως 192.701,70 τ.μ. για τη διάνοιξη της Ε.Ο. Ελευσίνας – Σταυρού - Α/Δ Σπάτων (χ.θ. 1+600 έως 2+988) στο Νομό Αττικής.

3. Το Δ125/0/35031 /21.7.2004 έγγραφο του Υ.ΠΕ.ΧΩ.Δ.Ε., με το οποίο προτείνεται η μερική ανάκληση της παραπάνω συντελεσμένης απαλ/σης, μεταξύ άλλων και ως προς μέρη των ιδιοκτησιών 13Κ, 15Α, 17Α, 18Φ, 20Α, 21, 23Β, και 24Α, συνολικής έκτασης 582 τ.μ., με τις συνημμένες σε αυτό υπεύθυνες δηλώσεις των ενδιαφερόμενων πρώην ιδιοκτητών ότι αποδέχονται την ανάκληση αυτή.

4. Το γεγονός ότι η παραπάνω έκταση δεν έχει χρησιμοποιηθεί ούτε είναι αναγκαία για την εκπλήρωση του αρχικού ή άλλου σκοπού δημόσιας ωφέλειας.

5. Το υπ' αριθμ. 44236/26.9.2005 ένταλμα του Ταμείου Παρακαταθηκών και Δανείων και το 280/29.9.2005 δικαιολογητικό εγγραφής της Τράπεζας της Ελλάδος από τα οποία προκύπτει ότι η αποζημίωση που καθορίστηκε με την υπ' αριθμ. 1019880/1517/Δ0010/6.5.2005 απόφαση του Υπουργού Οικονομίας και Οικονομικών επεστράφη στο Δημόσιο.

6. Την υπ' αριθμ. 4881/19.5.2004 κοινή απόφαση του Πρωθυπουργού και του Υπουργού ΠΕΧΩΔΕ, σχετικά με ανάθεση αρμοδιοτήτων στους Υφυπουργούς ΠΕΧΩΔΕ Θεμ. Ξανθόπουλο και Στ. Καλογιάννη.

7. Την υπ' αριθμ. 37930/ΔΙΟΕ1264/14.10.2005 (ΦΕΚ 1432/Β΄/2005) κοινή απόφαση του Πρωθυπουργού και του Υπουργού Οικονομίας και Οικονομικών, σχετικά με ανάθεση αρμοδιοτήτων στους Υφυπουργούς Οικονομίας και Οικονομικών, αποφασίζουμε:

Ανακαλούμε μερικά την αναγκαστική απαλλοτρίωση που κηρύχθηκε με την υπ' αριθμ. 1086294/4983/0010/12.7.1993 (ΦΕΚ 929/Δ΄/1993) κοινή υπουργική απόφαση των Υπουργών Οικονομικών και ΠΕΧΩΔΕ για τη διάνοιξη της Ε.Ο. Ελευσίνας - Σταυρού - Α/Δ Σπάτων (χ.θ. 1+600 έως 2+988) στο νομό Αττικής, ως προς μέρη των ιδιοκτησιών 13Κ, 15Α, 17Α, 18Φ, 20Α, 21,23Β, και 24Α, συνολικής έκτασης 582 τ.μ., όπως αυτά εμφανίζονται υπό κλίμακα 1:500 στο από 15.1.2004 ανακλητικό κτηματολογικό διάγραμμα και στον αντίστοιχο κτημ/κό πίνακα της Δνσης Δ12/δ' του ΥΠΕΧΩΔΕ τα οποία έχει συντάξει ο ΑΘ.Γεωργίου και έχει θεωρήσει ο Προϊστ/νος της ίδιας Δνσης Κ.Δεσύπρης στις 15.1.2004, γιατί η έκταση αυτή δεν πρόκειται να χρησιμοποιηθεί για το σκοπό που απαλλοτριώθηκε.

Η απόφαση αυτή να δημοσιευθεί στην Εφημερίδα της Κυβερνήσεως.

Αθήνα, 2 Φεβρουαρίου 2006

ΟΙ ΥΦΥΠΟΥΡΓΟΙ

ΟΙΚΟΝΟΜΙΑΣ ΚΑΙ ΟΙΚΟΝΟΜΙΚΩΝ	ΠΕΡΙΒΑΛΛΟΝΤΟΣ, ΧΩΡΟΤΑΞΙΑΣ ΚΑΙ ΔΗΜΟΣΙΩΝ ΕΡΓΩΝ
ΠΕΤΡΟΣ ΔΟΥΚΑΣ	**ΘΕΜ. ΞΑΝΘΟΠΟΥΛΟΣ**

Αριθμ. 1004678/415/Δ0010 (3)

Αναγκαστική απαλλοτρίωση ακινήτου στο Καλαμάκι Ελαιοχωρίου Λουσικών Νομού Αχαΐας, για αρχαιολογικούς σκοπούς.

ΟΙ ΥΦΥΠΟΥΡΓΟΙ
ΟΙΚΟΝΟΜΙΑΣ ΚΑΙ ΟΙΚΟΝΟΜΙΚΩΝ - ΠΟΛΙΤΙΣΜΟΥ

Έχοντας υπόψη:

1. Τις διατάξεις του ν. 2882/2001 (ΦΕΚ 17/Α΄/2001) «Κώδικας Αναγκαστικών Απαλλοτριώσεων Ακινήτων», όπως ισχύει.

2. Τις διατάξεις του ν. 3028/2002 (ΦΕΚ 153/Α΄/2002) «Για την προστασία των αρχαιοτήτων και εν γένει της Πολιτιστικής Κληρονομιάς», όπως ισχύει.

3. Το από 18.9.2000 απόσπασμα της 25/12.7.2000 Συνεδρίασης του Κεντρικού Αρχαιολογικού Συμβουλίου (θέμα 10ο), στην οποία κρίθηκε αναγκαία η εν λόγω απαλλοτρίωση.

4. Το ΥΠ.ΠΟ/ΑΠΑΛΛ/Φ.92/66275/1311/1.9.2004 έγγραφο του Υπουργείου Πολιτισμού, με το οποίο προτείνεται η κήρυξη της συγκεκριμένης απαλλοτρίωσης και τα συνημμένα του από τα οποία προκύπτει ότι έχουν τηρηθεί και οι προϋποθέσεις του άρθρου 3 του ν. 2882/2001.

5. Την υπ' αριθμ. ΥΠ.ΠΟ/ΑΠΑΛΛ/Φ.92/1388/3.9.2004 βεβαίωση κάλυψης δαπάνης του ίδιου Υπουργείου.

6. Την υπ' αριθμ. 37930/ΔΙΟΕ1264/14.10.2005 (ΦΕΚ 1432/Β705) κοινή απόφαση του Πρωθυπουργού και του Υπουργού Οικονομίας και Οικονομικών, σχετικά με ανάθεση αρμοδιοτήτων στους Υφυπουργούς Οικονομίας και Οικονομικών.

7. Την υπ' αριθμ. 133/24.3.2004 (ΦΕΚ 527/Β΄/2004) κοινή απόφαση του Πρωθυπουργού και του Υπουργού Πολιτισμού, όπως διορθώθηκε με το ΦΕΚ 558/Β704, σχετικά με την ανάθεση αρμοδιοτήτων και στους Υφυπουργούς Πολιτισμού, αποφασίζουμε:

Κηρύσσουμε για λόγους δημόσιας ωφέλειας και ειδικότερα για την προστασία και ανάδειξη του αποκαλυφθέντος προϊστορικού νεκροταφείου, την αναγκαστική απαλλοτρίωση ακινήτων συνολικής έκτασης 10.959,27 τ.μ. που βρίσκονται στο Καλαμάκι (Δημοτ. Διαμ/τα Ελαιοχωρίου Δήμου Δύμης κ' Λουσικών Δήμου Ωλενίας) νομού Αχαΐας και φαίνονται ως ιδιοκτησίες αρ. 1, 2, 3, 4, 5 και 6 στο από Μαρτίου 2002 και υπό κλίμακα 1:500 κτηματολογικό διάγραμμα - πίνακα του τοπ/μηχ Σπ.Αγγελή (αρ.σχεδίου 3136), που θεώρησε η Προϊστ/νη Δ/νσης Αποτυπώσεων και Συντηρήσεως Κτιρίων του Τ.Α.Π.Α. Ιφιγένεια Γεωργοπούλου - Ντ'Αμίκο στις 11.4.2002.

Στην έκταση που απαλλοτριώνεται προβάλλουν δικαιώματα κυριότητας οι Π. Σπαλιάρας, Ν. Σπαλιάρας κ.λ.π.

Η απαλλοτρίωση κηρύσσεται υπέρ του Ελληνικού Δημοσίου και θα βαρύνει το Τ.Α.Π.Α. (ΚΑΕ 9719α).

Η απόφαση αυτή να δημοσιευθεί στην Εφημερίδα της Κυβερνήσεως.

Αθήνα, 2 Φεβρουαρίου 2006

ΟΙ ΥΦΥΠΟΥΡΓΟΙ

ΟΙΚΟΝΟΜΙΑΣ ΚΑΙ ΟΙΚΟΝΟΜΙΚΩΝ	ΠΟΛΙΤΙΣΜΟΥ
ΠΕΤΡΟΣ ΔΟΥΚΑΣ	**ΠΕΤΡΟΣ ΤΑΤΟΥΛΗΣ**

Αριθμ. 10157 (4)

Προσωρινή κατάληψη χώρου για τις ανάγκες κατασκευής του ΜΕΤΡΟ ΑΘΗΝΑΣ - Επέκταση Γραμμής 2: «ΑΓ.ΑΝΤΩΝΙΟΣ - ΑΝΘΟΥΠΟΛΗ», Σταθμός «ΑΝΘΟΥΠΟΛΗ».

Ο ΥΠΟΥΡΓΟΣ
ΠΕΡΙΒΑΛΛΟΝΤΟΣ, ΧΩΡΟΤΑΞΙΑΣ ΚΑΙ ΔΗΜΟΣΙΩΝ ΕΡΓΩΝ

Έχοντας υπόψη :

1. Το Το π.δ/μα 63/2005 «Κώδικας Νομοθεσίας για την Κυβέρνηση και τα Κυβερνητικά όργανα» (ΦΕΚ 98 Α΄).

2. Το ν. 1955/1991 (ΦΕΚ 112/18.7.1991) περί ιδρύσεως Εταιρείας με την επωνυμία "ΑΤΤΙΚΟ ΜΕΤΡΟ Α. Ε" και ειδικότερα τα άρθρα έβδομο και δέκατο "Απαλλοτριώσεις" του ιδίου νόμου.

3. Την υπ' αριθμ. Δ16/010/70/Γ/30.1.1992 απόφαση Υπουργού ΠΕ.ΧΩ.Δ.Ε. περί μεταβίβασης δικαιωμάτων και υποχρεώσεων του Δημοσίου στην ΑΤΤΙΚΟ ΜΕΤΡΟ Α.Ε.

4. Την υπ' αριθμ. Δ16α/04/226/Γ/19.3.1992 απόφαση Υπουργού ΠΕ.ΧΩ.Δ.Ε. περί "καθορισμού καθ' ύλην Τεχνικών Δ/νσεων ΓΓΔΕ αρμοδίων για Τεχνικά Θέματα εποπτείας Νομικών Προσώπων Γ.Γ.Δ.Ε."

5. Το υπ' αριθμ. ALX-29219/16.1.2006 έγγραφο της ΑΤΤΙΚΟ ΜΕΤΡΟ Α.Ε. με το οποίο ζητείται η προσωρινή κατάληψη των ιδιοκτησιών με στοιχεία:

α. ΡΣΤΥΡ (Εμβαδού Ε = 25 μ2) που βρίσκεται επί της οδού Αναπαύσεως 7 και Επαμεινώνδα, στο Δήμο Περιστερίου, όπως φαίνεται στο συνημμένο σχέδιο. Φερόμενοι ιδιοκτήτες του πιο πάνω χώρου είναι οι: Αγιαννίδης Μάκης κ.α.

β. ΤΦΧΥΤ (Εμβαδού Ε= 95μ2) που βρίσκεται επί της οδού Αναπαύσεως 7, στο Δήμο Περιστερίου, όπως φαίνεται στο συνημμένο σχέδιο. Φερόμενοι ιδιοκτήτες του πιο πάνω χώρου είναι οι: Μπακλαβά Χαρίκλεια, Δημητρέλλης Κωνσταντίνος, Τσιμπινού-Δημητρέλλη Μαρία κ.α.

γ. ΨΩΑ1Β1Ψ (Εμβαδού Ε=80μ2) που βρίσκεται επί της οδού Αναπαύσεως 5, στο Δήμο Περιστερίου, όπως φαίνεται στο συνημμένο σχέδιο. Φερόμενοι ιδιοκτήτες του πιο πάνω χώρου είναι οι: Μπακλαβά Χαρίκλεια, Δημητρέλλης Κωνσταντίνος, Τσιμπινού-Δημητρέλλη Μαρία κ.α.

δ. Α1Γ1Δ1Β1Α1 (Εμβαδού Ε= 60 $μ^2$) που βρίσκεται επί της οδού Αναπαύσεως 3, στο Δήμο Περιστερίου, όπως φαίνεται στο συνημμένο σχέδιο. Φερόμενοι ιδιοκτήτες του πιο πάνω χώρου είναι οι: Ιακωβίδου Ελένη, Ιακωβίδου Κατερίνα κ.α. Γ1Ε1Ζ1Δ1Γ1 (Εμβαδού Ε= 65 $μ^2$) που βρίσκεται επί της οδού Αναπαύσεως 1, στο Δήμο Περιστερίου, όπως φαίνεται στο συνημμένο σχέδιο. Φερόμενοι ιδιοκτήτες του πιο πάνω χώρου είναι οι: Μπακλαβά Χαρίκλεια κ.α.

και επειδή:

Η προσωρινή κατάληψη των υπόψη ιδιοκτησιών κρίνεται αναγκαία για την κατασκευή του Μετρό, και ειδικότερα για την επέκταση της Γραμμής 2 «ΑΓ. ΑΝΤΩΝΙΟΣ -ΑΝΘΟΥΠΟΛΗ», Σταθμός «ΑΝΘΟΥΠΟΛΗ» και προβλέπεται από τον ν. 1955/1991 η κατάληψη χώρων που εμπίπτουν στους σκοπούς της Εταιρείας ΑΤΤΙΚΟ ΜΕΤΡΟ Α.Ε., αποφασίζουμε:

Την προσωρινή κατάληψη των ιδιοκτησιών: ΡΣΤΥΡ (Εμβαδού Ε=25 μ2) που βρίσκεται επί της οδού Αναπαύσεως 7 και Επαμεινώνδα, ΤΦΧΥΤ (Εμβαδού Ε=95 μ2) που βρίσκεται επί της οδού Αναπαύσεως 7, ΨΩΑ1Β1Ψ (Εμβαδού Ε=80 μ2) που βρίσκεται επί της οδού Αναπαύσεως 5, Α1Γ1Δ1Β1Α1 (Εμβαδού Ε=60 μ2) που βρίσκεται επί της οδού Αναπαύσεως 3, Γ1Ε1Ζ1Δ1Γ1 (Εμβαδού Ε=65 μ2) που βρίσκεται επί της οδού Αναπαύσεως 1, στο Δήμο Περιστερίου, όπως φαίνονται στο συνημμένο σχέδιο, το οποίο αποτελεί αναπόσπαστο μέρος της απόφασης αυτής.

Μετά το πέρας των εργασιών οι χώροι να αποδοθούν στους ιδιοκτήτες τους στην κατάσταση που αυτοί βρίσκονται πριν από την κατάληψη. Προς τούτο η ΑΤΤΙΚΟ ΜΕΤΡΟ Α.Ε. να καταγράψει την υφιστάμενη προ της κατάληψης, κατάσταση.

Η κατάληψη θα διαρκέσει μέχρι την ολοκλήρωση του έργου του θέματος.

Η αποζημίωση για την προσωρινή κατάληψη των παραπάνω ιδιοκτησιών θα καθορισθεί όπως προβλέπεται από τις διατάξεις του δεκάτου άρθρου του ν. 1955/1991.

Η απόφαση αυτή να δημοσιευθεί στην Εφημερίδα της Κυβέρνησης.

Καλλιθέα, 6 Φεβρουαρίου 2006

Ο ΥΠΟΥΡΓΟΣ

ΓΕΩΡ. ΣΟΥΦΛΙΑΣ

ΕΘΝΙΚΟ ΤΥΠΟΓΡΑΦΕΙΟ
Για τεχνικούς λόγους στο σχεδιάγραμμα
έγινε σμίκρυνση κατά ποσοστό 70 %

Κλ: 1/500

ΕΛΛΗΝΩΝ
ΚΑΡΚΑΒΙΤΣΑ
ΘΗΒΩΝ
ΑΝΑΠΑΥΣΕΩΣ
ΑΡΙΣΤΕΙΔΟΥ
ΕΠΑΜΕΙΝΩΝΔΑ
ΕΤΕΚΑ
ΠΕΡΙΠΤΕΡΟ

Αριθμ. 10144 (5)

Ανάκληση προσωρινής κατάληψης Χώρων για τις ανάγκες κατασκευής του ΜΕΤΡΟ ΑΘΗΝΑΣ - Επέκταση Γ ραμμής 3 προς Αιγάλεω Περιοχή φρέατος «ΚΝΩΣΣΟΥ».

Ο ΥΠΟΥΡΓΟΣ
ΠΕΡΙΒΑΛΛΟΝΤΟΣ, ΧΩΡΟΤΑΞΙΑΣ ΚΑΙ ΔΗΜΟΣΙΩΝ ΕΡΓΩΝ

Έχοντας υπόψη :

1. Το Το π.δ/μα 63/2005 «Κώδικας Νομοθεσίας για την Κυβέρνηση και τα Κυβερνητικά όργανα» (ΦΕΚ 98 Α΄).

2. Το ν. 1955/1991 (ΦΕΚ 112/18.7.1991) περί ιδρύσεως Εταιρείας με την επωνυμία "ΑΤΤΙΚΟ ΜΕΤΡΟ Α.Ε." και ειδικότερα τα άρθρα έβδομο και δέκατο "Απαλλοτριώσεις" του ιδίου νόμου.

3. Την υπ' αριθμ. Δ16/010/70/Γ/30.1.1992 απόφαση Υπουργού ΠΕ.ΧΩ.Δ.Ε. περί μεταβίβασης δικαιωμάτων και υποχρεώσεων του Δημοσίου στην ΑΤΤΙΚΟ ΜΕΤΡΟ Α.Ε.

4. Την υπ' αριθμ. Δ16α/04/226/Γ/19.3.1992 απόφαση Υπουργού ΠΕ.ΧΩ.Δ.Ε. περί "καθορισμού καθ' ύλην Τεχνικών Δ/νσεων ΓΓΔΕ αρμοδίων για Τεχνικά Θέματα εποπτείας Νομικών Προσώπων Γ.Γ.Δ.Ε."

5. Το υπ' αριθμ. ALX-27008/8.12.2004 έγγραφο της ΑΤΤΙΚΟ ΜΕΤΡΟ Α.Ε. με το οποίο ζητείται η προσωρινή κατάληψη της ιδιοκτησίας με στοιχεία ΑΒΓΔΗΖΑ (εμβαδού Ε=778m^2), ΓΘΙΚΛΜΕΔΓ (εμβαδού Ε=2.683 m^2), ΖΗΔΕΖ (εμβαδού

Ε=592m2), που βρίσκονται στις οδούς Αγ.Παντελεήμονος 11 και Πλούτωνος 17 στο Δήμο Αιγάλεω, των οποίων φερόμενοι ιδιοκτήτες είναι οι Μεταλοσκράπ, CELESTINO Α.Ε. κ.α.

6. Την υπ' αριθμ. 12354/30.10.2002 απόφαση Υπουργού ΠΕΧΩΔΕ (ΦΕΚ 967/Δ/6.11.2002) περί «Προσωρινής καταλήψεως ιδιοκτησίας για τις ανάγκες του Μετρό».

7. Το υπ' αριθμ. ALX-29218/16.1.2006 έγγραφο της ΑΤΤΙΚΟ ΜΕΤΡΟ Α.Ε. με το οποίο ζητείται η ανάκληση των απόφασης της προηγούμενης παραγράφου για προσωρινή κατάληψη (συνημμένο διάγραμμα).

και επειδή :

Η προσωρινή κατάληψη των ως άνω ιδιοκτησιών δεν απαιτείται πλέον για τις ανάγκες του έργου του θέματος, αποφασίζουμε:


Την υπ' αριθμ. 12354/30.10.2002 (ΦΕΚ 967/Δ/6.11.2002 ανάκληση της απόφασής μας για την προσωρινή κατάληψη των ιδιοκτησιών με στοιχεία ΑΒΓΔΗΖΑ (εμβαδού Ε=778 m^2), ΓΘΙΚΛΜΕΔΓ (εμβαδού Ε= 2.683 m^2), ΖΗΔΕΖ (εμβαδού Ε=592 m^2), που βρίσκονται στις οδούς Αγ. Παντελεήμονος 11 και Πλούτωνος 17 στο Δήμο Αιγάλεω, των οποίων φερόμενοι ιδιοκτήτες είναι οι Μεταλοσκράπ, CELESTINO Α.Ε. κ.α. και φαίνονται στο συνημμένο σχέδιο.

Η απόφαση αυτή να δημοσιευθεί στην Εφημερίδα της Κυβέρνησης.

Καλλιθέα, 6 Φεβρουαρίου 2006

Ο ΥΠΟΥΡΓΟΣ

ΓΕΩΡ. ΣΟΥΦΛΙΑΣ

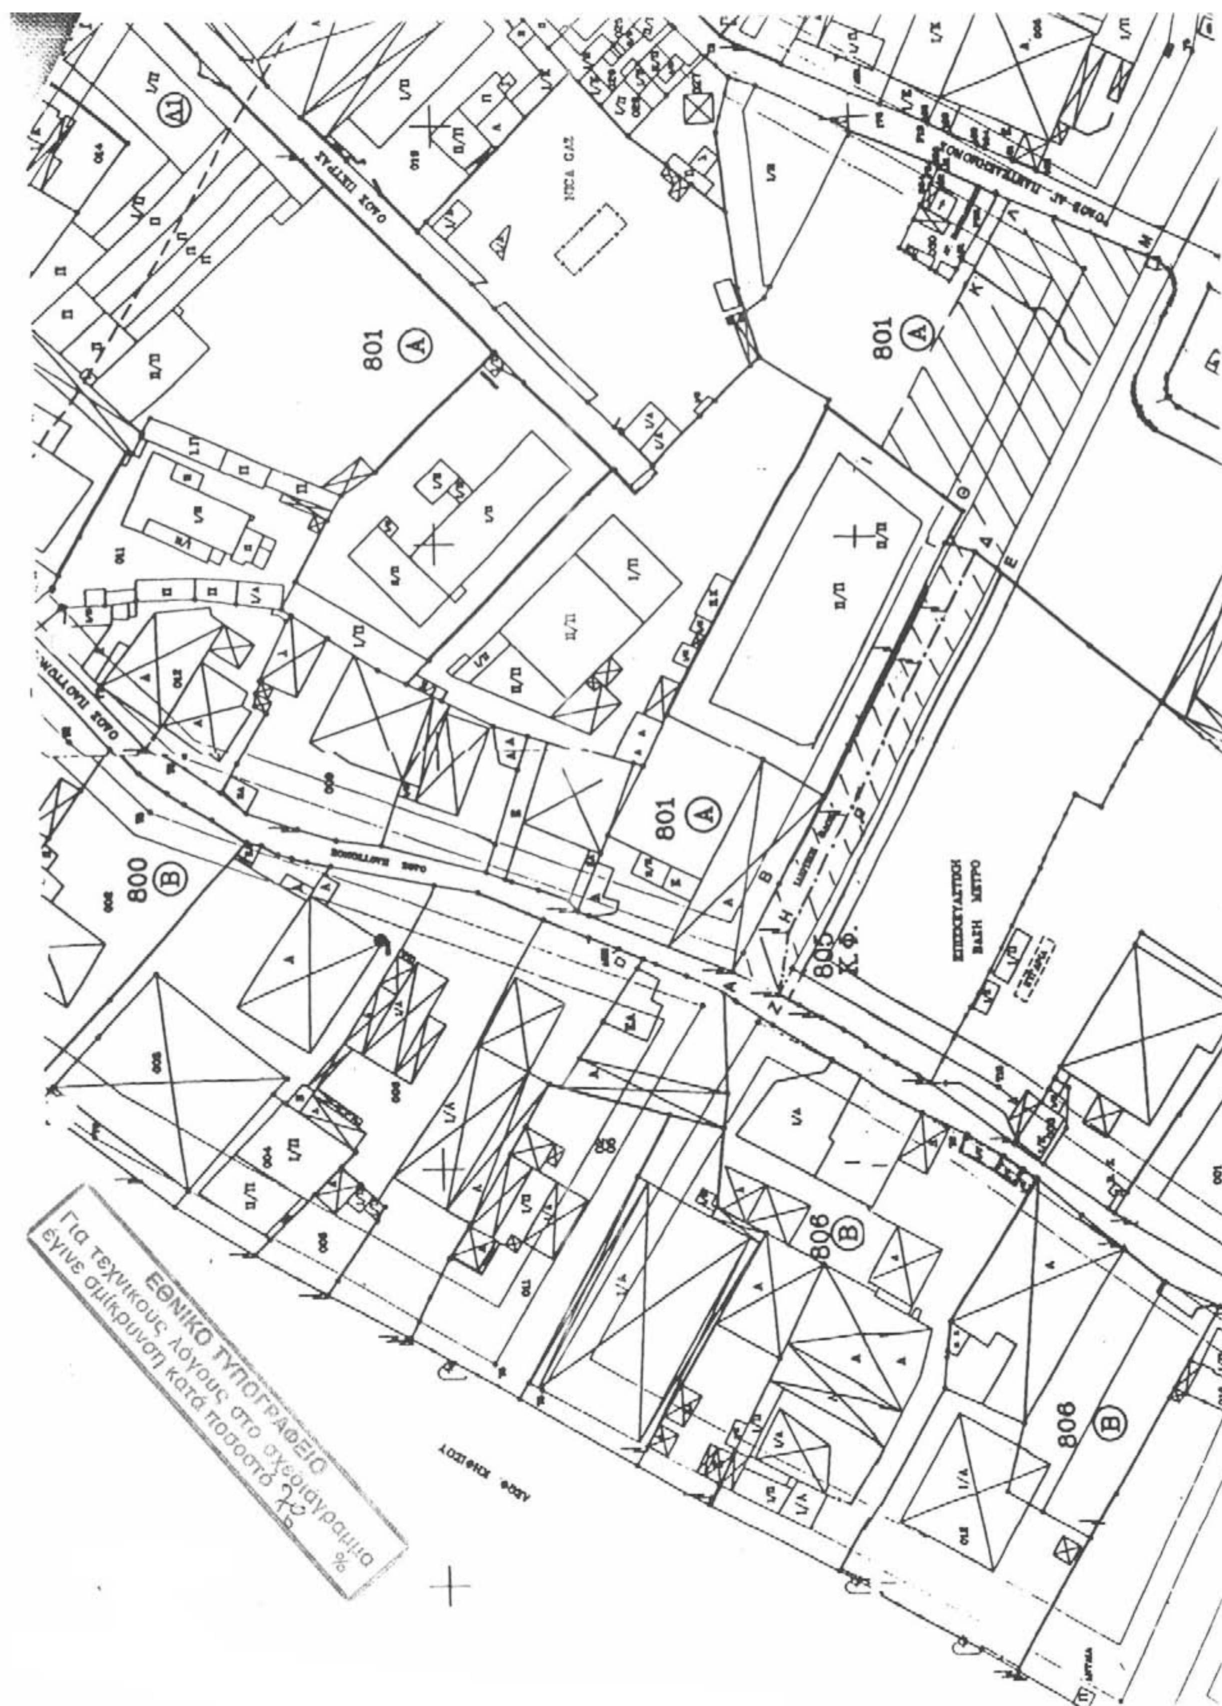
801
Α
800
Β
805
Κ.Φ.
806
Β
ΕΘΝΙΚΟ ΤΥΠΟΓΡΑΦΕΙΟ
Για τεχνικούς λόγους στο σχεδιάγραμμα
έγινε σμίκρυνση κατά ποσοστό 70 %

Αριθμ. 10142 (6)

Προσωρινή κατάληψη χώρου για τις ανάγκες κατασκευής του ΜΕΤΡΟ ΑΘΗΝΑΣ - Επέκταση Γραμμής 3: «ΕΘΝΙΚΗ ΑΜΥΝΑ - ΔΟΥΚΙΣΣΗΣ ΠΛΑΚΕΝΤΙΑΣ», Σταθμός «ΑΓ.ΠΑΡΑΣΚΕΥΗ».

Ο ΥΠΟΥΡΓΟΣ
ΠΕΡΙΒΑΛΛΟΝΤΟΣ, ΧΩΡΟΤΑΞΙΑΣ ΚΑΙ ΔΗΜΟΣΙΩΝ ΕΡΓΩΝ

Έχοντας υπόψη :

1. Το Το π.δ/μα 63/2005 «Κώδικας Νομοθεσίας για την Κυβέρνηση και τα Κυβερνητικά όργανα» (ΦΕΚ 98 Α΄).

2. Το ν. 1955/1991 (ΦΕΚ 112/18.7.1991) περί ιδρύσεως Εταιρείας με την επωνυμία "ΑΤΤΙΚΟ ΜΕΤΡΟ Α. Ε" και ειδικότερα τα άρθρα έβδομο και δέκατο "Απαλλοτριώσεις" του ιδίου νόμου.

3. Την υπ' αριθμ. Δ16/010/70/Γ/30.1.1992 απόφαση Υπουργού ΠΕ.ΧΩ.Δ.Ε. περί μεταβίβασης δικαιωμάτων και υποχρεώσεων του Δημοσίου στην ΑΤΤΙΚΟ ΜΕΤΡΟ Α.Ε.

4. Την υπ' αριθμ. Δ16α/04/226/Γ/19.3.1992 απόφαση Υπουργού ΠΕ.ΧΩ.Δ.Ε. περί "καθορισμού καθ' ύλην Τεχνικών Δ/νσεων ΓΓΔΕ αρμοδίων για Τεχνικά Θέματα εποπτείας Νομικών Προσώπων Γ.Γ.Δ.Ε."

5. Το υπ' αριθμ. ALX-29221/16.1.2006 έγγραφο της ΑΤΤΙΚΟ ΜΕΤΡΟ Α.Ε. με το οποίο ζητείται η προσωρινή κατάληψη των ιδιοκτησιών με στοιχεία:

ΑΒΓΕΛΜΑ (Εμβαδού Ε= 160 $μ^2$) που βρίσκεται επί της Οδού Αγ.Παρασκευής 128, στο Δήμο Χαλανδρίου, όπως φαίνεται στο συνημμένο σχέδιο. Φερόμενοι ιδιοκτήτες του πιο πάνω χώρου είναι οι: Παπακωνσταντίνου Αθανάσιος κ.α.

και επειδή :

Η προσωρινή κατάληψη της υπόψη ιδιοκτησίας κρίνεται αναγκαία για την κατασκευή του Μετρό, και ειδικότερα για την επέκταση της Γραμμής 3 «ΕΘΝΙΚΗ ΑΜΥΝΑ -ΔΟΥΚΙΣΣΗΣ ΠΛΑΚΕΝΤΙΑΣ», Σταθμός «ΑΓ.ΠΑΡΑΣΚΕΥΗ» και προβλέπεται από το ν. 1955/1991 η κατάληψη χώρων που εμπίπτουν στους σκοπούς της Εταιρείας ΑΤΤΙΚΟ ΜΕΤΡΟ Α.Ε., αποφασίζουμε:

Την προσωρινή κατάληψη της ιδιοκτησίας ΑΒΓΕΛΜΑ (Εμβαδού Ε=160 $μ^2$), που βρίσκεται επί της Οδού Αγ.Παρασκευής, στο Δήμο Χαλανδρίου, όπως φαίνεται στο συνημμένο σχέδιο, το οποίο αποτελεί αναπόσπαστο μέρος της απόφασης αυτής.

Μετά το πέρας των εργασιών ο χώρος να αποδοθεί στους ιδιοκτήτες του στην κατάσταση που αυτός βρίσκεται πριν από την κατάληψη. Προς τούτο η ΑΤΤΙΚΟ ΜΕΤΡΟ Α.Ε. να καταγράψει την υφιστάμενη προ της κατάληψης, κατάσταση.

Η κατάληψη θα διαρκέσει μέχρι την ολοκλήρωση του έργου του θέματος.

Η αποζημίωση για την προσωρινή κατάληψη της παραπάνω ιδιοκτησίας θα καθορισθεί όπως προβλέπεται από τις διατάξεις του δεκάτου άρθρου του ν. 1955/1991.

Η απόφαση αυτή να δημοσιευθεί στην Εφημερίδα της Κυβέρνησης.

Καλλιθέα, 6 Φεβρουαρίου 2006

Ο ΥΠΟΥΡΓΟΣ

ΓΕΩΡ. ΣΟΥΦΛΙΑΣ

ΟΔΟΣ ΑΓ. ΠΑΡΑΣΚΕΥΗΣ

ΟΔΟΣ ΕΛΛΗΣ

ΕΣΤΙΑΤΟΡΙΟ "ΕΛΛΗΝΙΚΟΝ"

ΕΘΝΙΚΟ ΤΥΠΟΓΡΑΦΕΙΟ
Για τεχνικούς λόγους στο σχεδιάγραμμα
έγινε σμίκρυνση κατά ποσοστό 82%

Κλ: 1/500


04001171302060008